

חוק התכנון והבנייה, התשכ"ה - 1965
תכנית מפורטת


**תכנית מפורטת פיתוח,
 בינוי ועיצוב אדריכלי
 פארק האגם ראשון לציון**

נספח בינוי גליון 3 מתוך 4

תכולה	חזיתות אורך
תאור	---
תאריך	09.12.2020
ישוב	ראשון לציון
קנ"מ	1:1000


שם התרשים	
שם תרשים 1	-
תרשים נוסף	-
תרשים נוסף	-

שמות וחתימות:		
עורך הנספח	שם:	חפץ דב
	תאריך:	חפץ אדריכלות ובינוי ערים בע"מ
גורם מאשר	שם:	-
	תאריך:	ועדה מחוזית

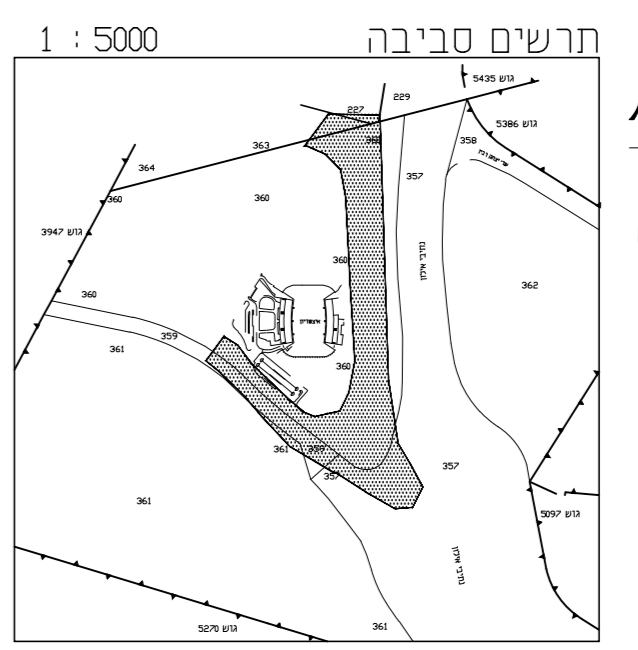

- רשימת חומרי גמר
- 1 קיר מסך - זיגוג
 - 2 ציפוי אלומיניום/ אבן

**חזית מערבית
 מכיוון רח' טומי לפיד**

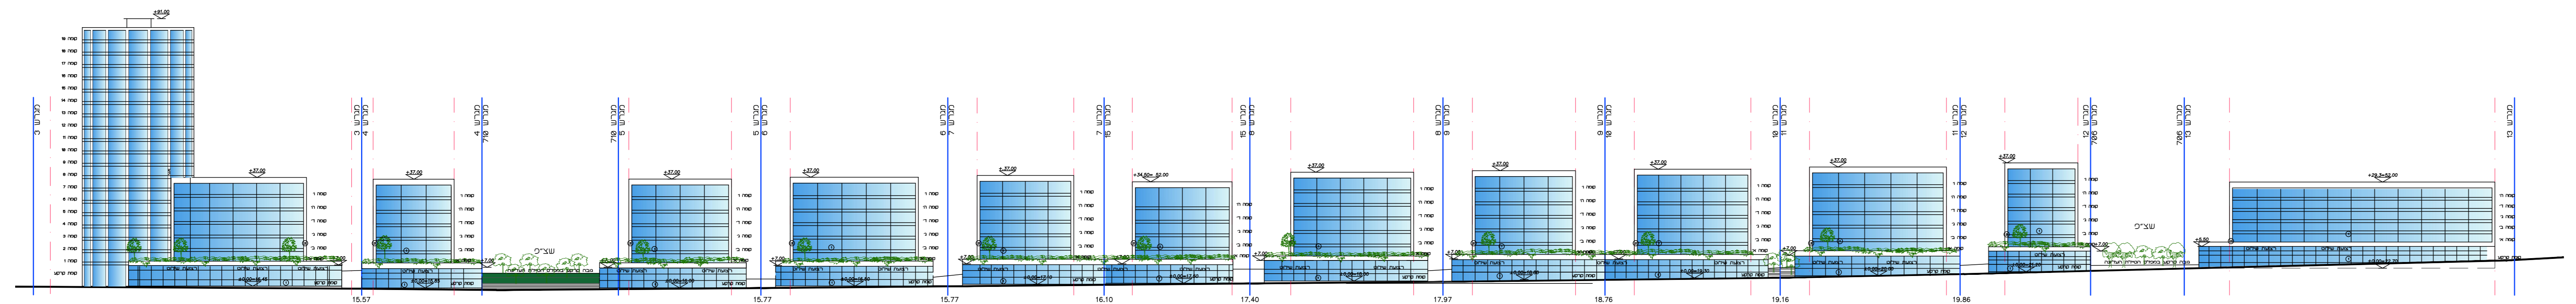

**חזית מזרחית
 מכיוון טיילת עליונה**

