


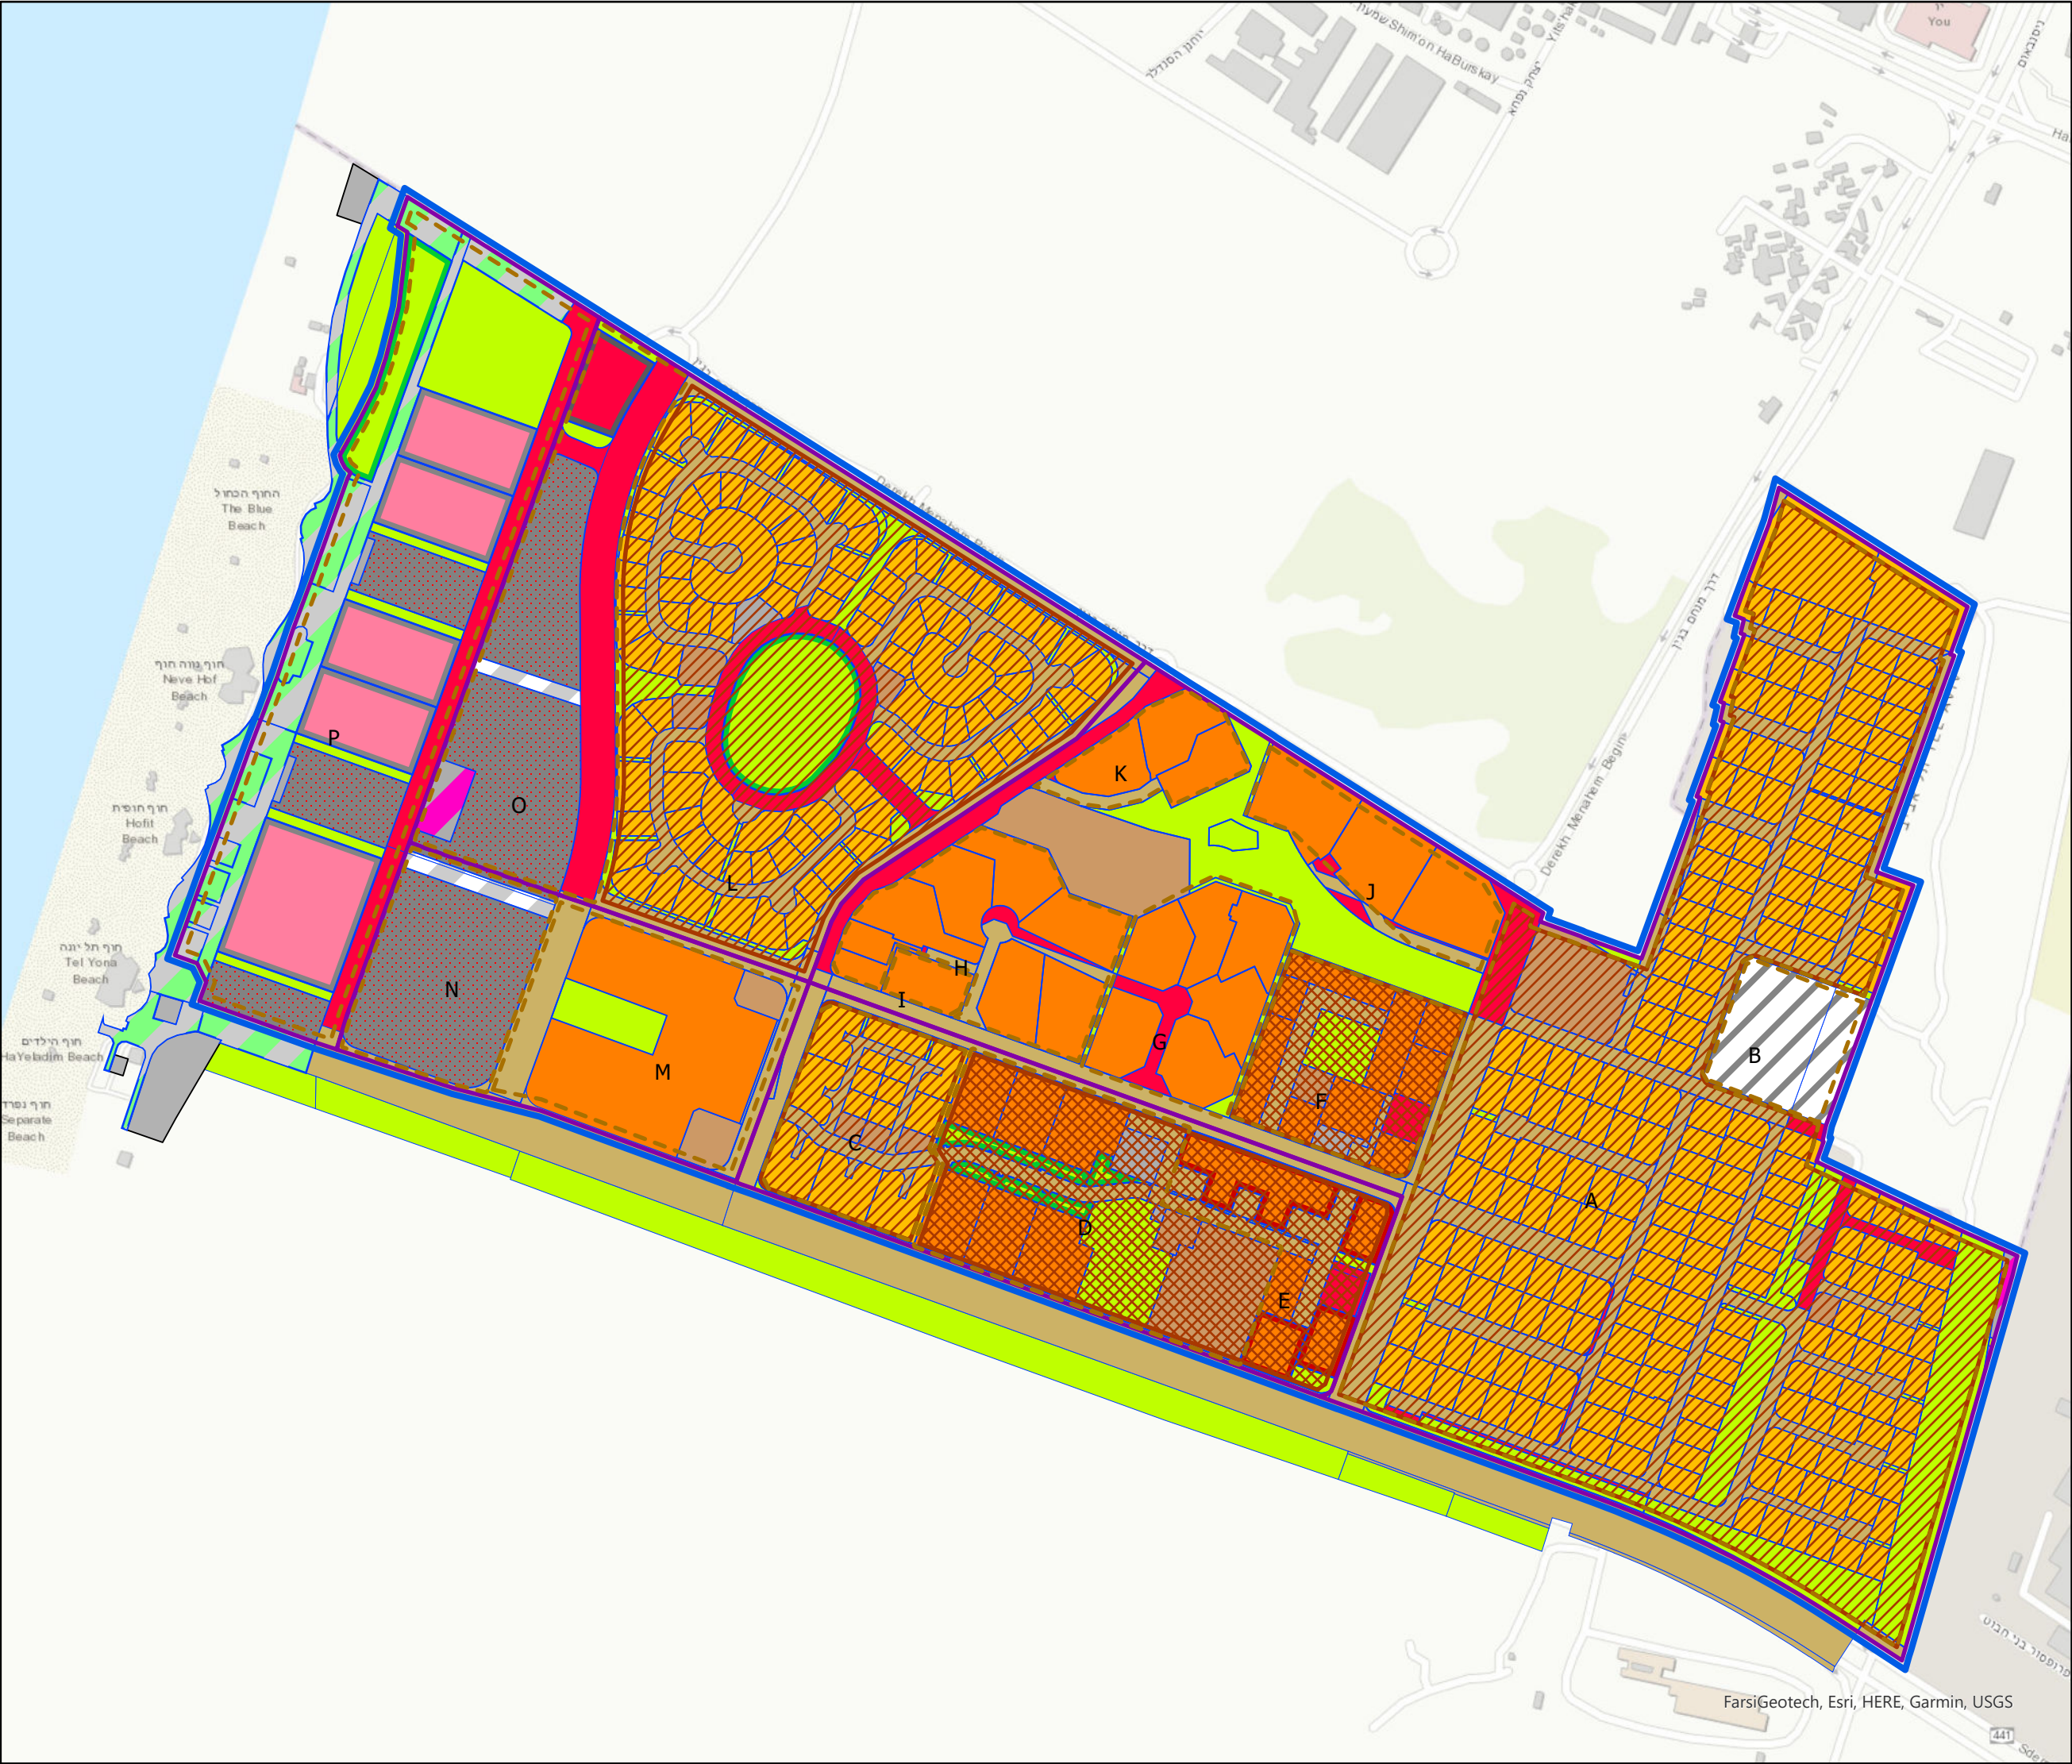

תשריט

מסמך מדיניות - מצרף 1
בהתאם לתוכניות מתאר לראשון לציון 2030

קנ"מ
1:5000

תאריך
26/11/23

גבדיאל
סגל

חזון. אסטרטגיה. תכנית

- G

תת מתחם
- תתי מתחמים
- עיבוי/פינוי - בינוי מבני מגורים
- פיצול יחידות דיור בצמודי קרקע
- מתחמי התכנון לפי רצ/2030
- גבול הרצף
- חלקות